


KATASTRÁLNÍ SITUAČNÍ VÝKRES / SITUACE ZÁBORŮ - 1:200

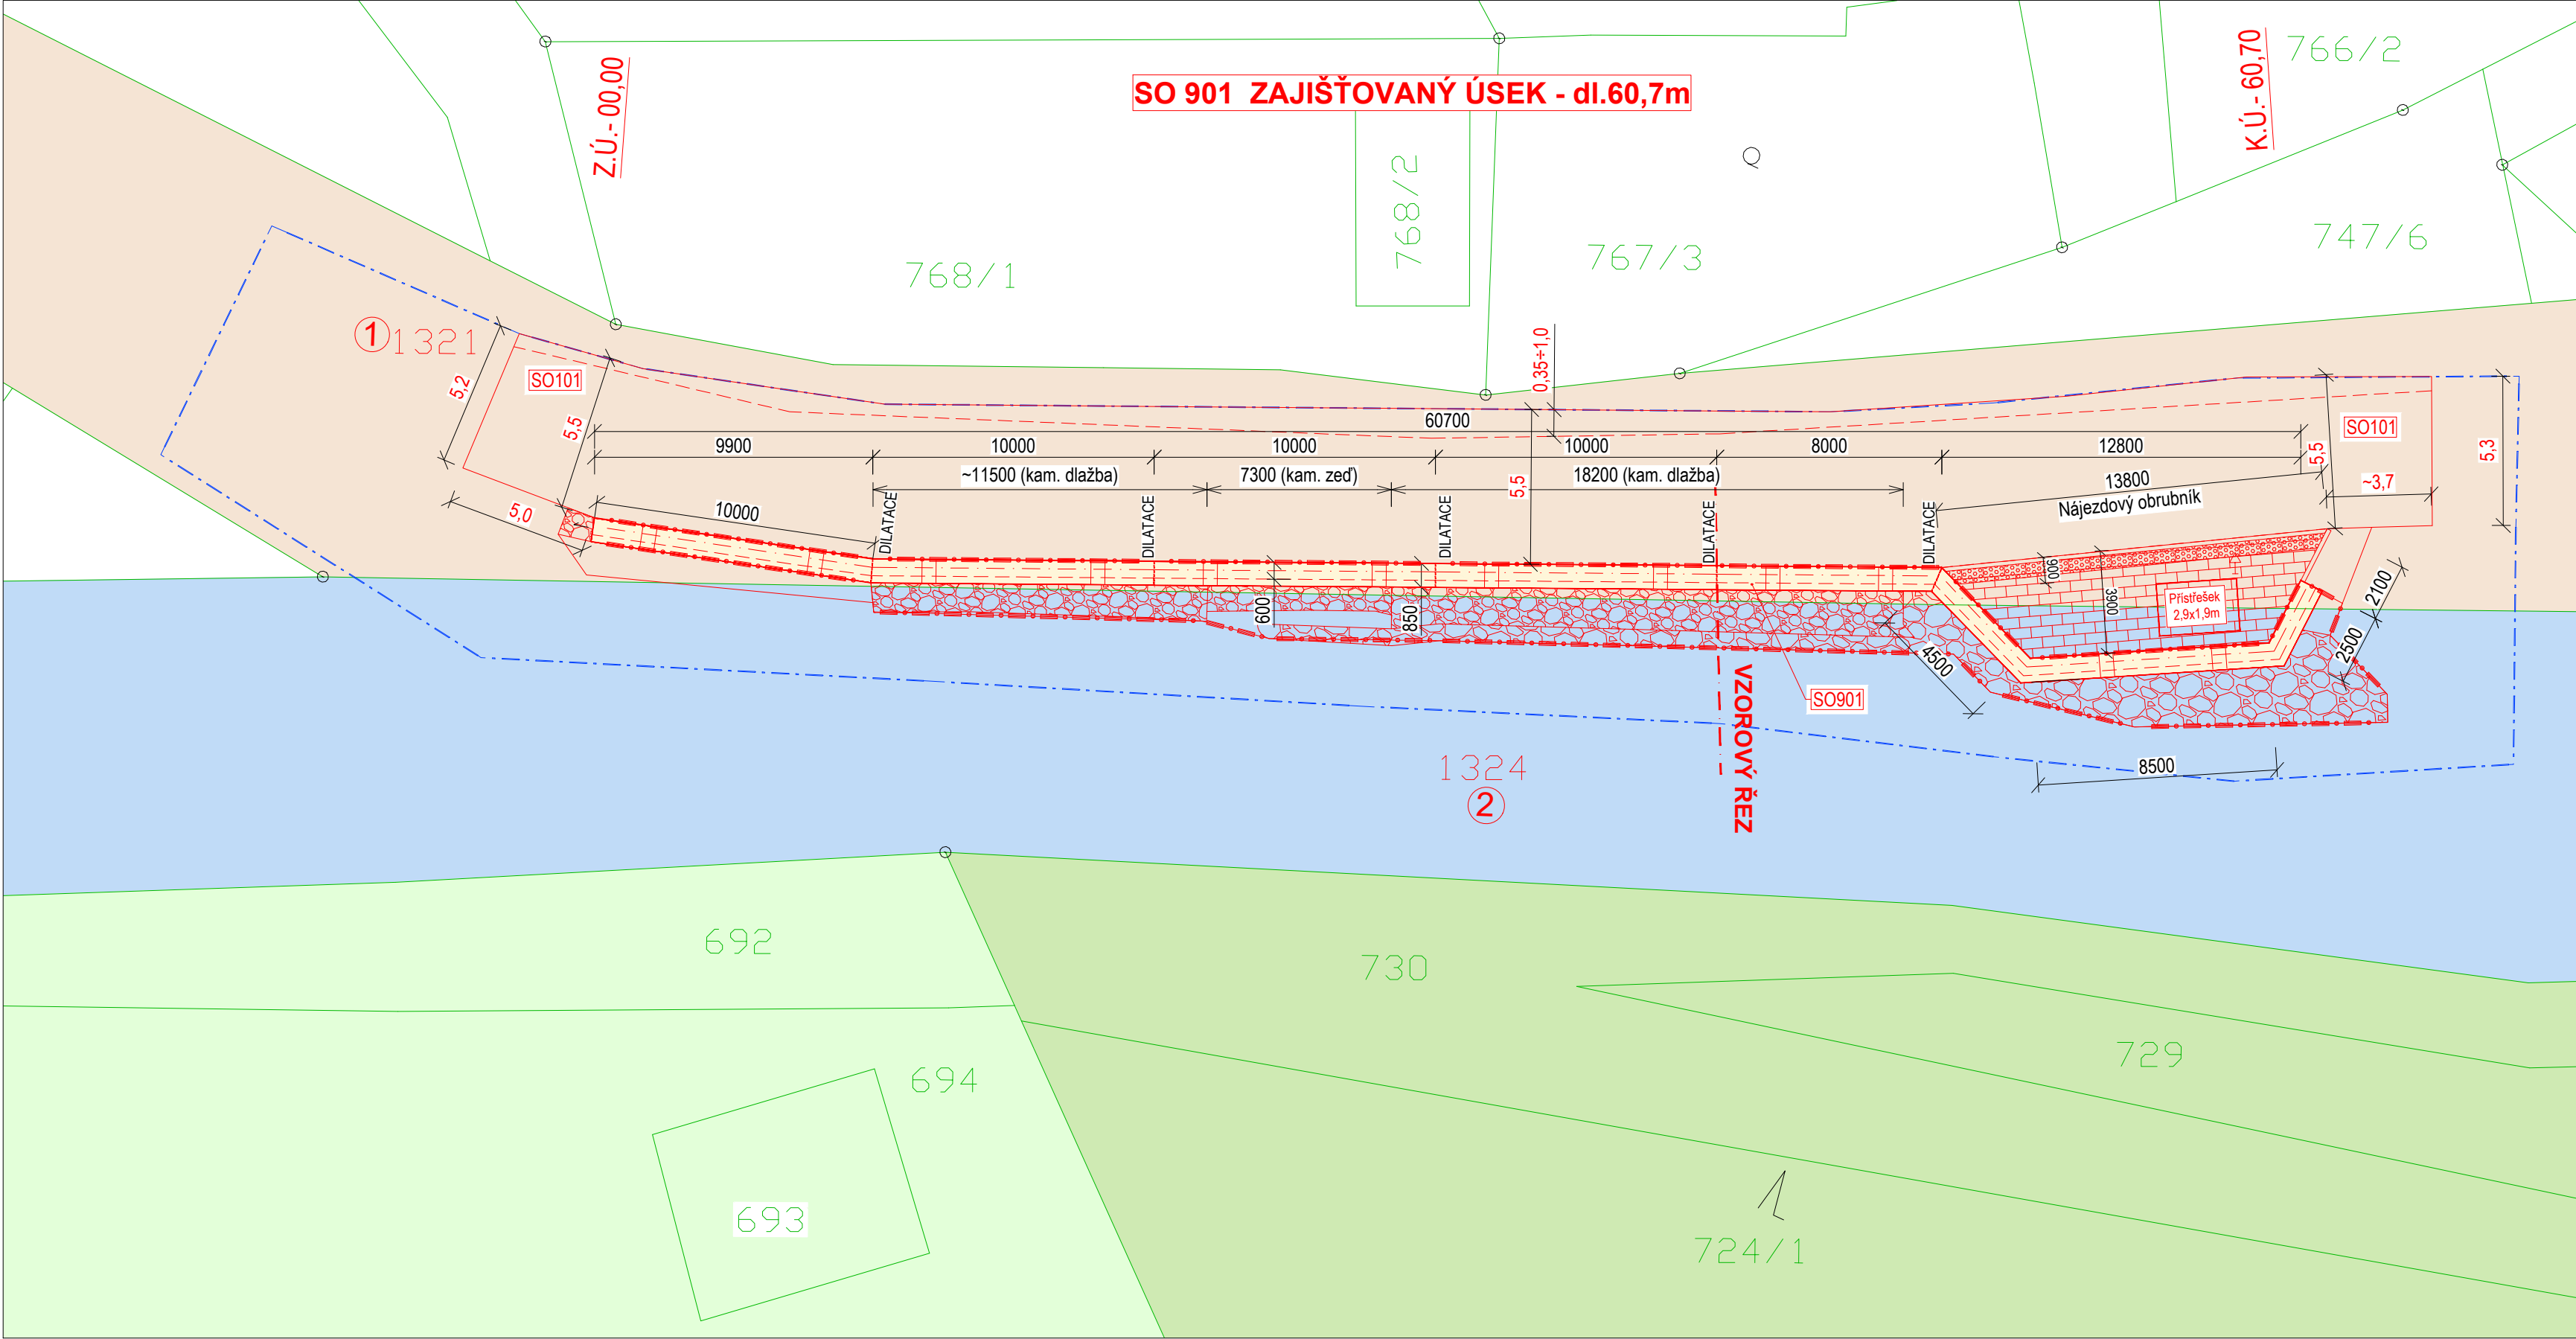

Legenda - pozemky KN

- K.Ú. Dolní Lištná (okres Frýdek Místek);771091
p.č. 724/1 - lesní pozemek
p.č. 729 - lesní pozemek
p.č. 730 - jiná plocha / ostatní plocha
Waclawik Vladislav, Dolní Lištná 59, 73961 Třinec
- K.Ú. Dolní Lištná (okres Frýdek Místek);771091
p.č. 1321 - silnice / ostatní plocha
Statutární město Třinec, Jablunkovská 160, Staré Město, 73961 Třinec
- K.Ú. Dolní Lištná (okres Frýdek Místek);771091
p.č. 692 - ostatní komunikace / ostatní plocha
p.č. 694 - lesní pozemek
Buchwaldek Lech Ing., Kojkovice 71, 73961 Třinec
- K.Ú. Dolní Lištná (okres Frýdek Místek);771091
p.č. 1324 - koryto vodního toku přirozené nebo upravené
Povodí Odry, státní podnik, Varenská 3101/49, Moravská Ostrava, 70200 Ostrava

Legenda čar:

- Hranice parcel KN
- Hranice parcel KN (slučka)
- 730

Číslo parcely KN
- 1321

Číslo parcely KN - dotčený pozemek
- 1

Číslo položky záboru
- Záborová čára - DOČASNÉ ZÁBORY
- Záborová čára - TRVALÉ ZÁBORY

Legenda - plochy záborů

- p.č. 1324 - koryto vodního toku přirozené nebo upravené
Povodí Odry, státní podnik, Varenská 3101/49, Moravská Ostrava, 70200 Ostrava
- Plocha trvalého záboru 91 m²
- Plocha dočasného záboru 320 m²

Souhlas vlastníka pozemku s navrženým stavebním záměrem dle §283 a SZ	
Souhlas s umístěním a provedením stavebního záměru "Zajištění břehových svahů Lištnice - MK 218c – úsek č. 5" pro trvalý zábor, dočasný zábor, věcné břemeno.	
K projektové dokumentaci předmětné stavby bylo vydáno stanovisko státního podniku Povodí Odry, odboru vodohospodářských koncepcí a informací, zn.: POD/XXX/2025/923.2_10 ze dne 23.09.2025.	
Pozemek parcela číslo:	1324
Katastrální území:	Dolní Lištná (okres Frýdek Místek);771091
Organizace:	Povodí Odry, státní podnik
Sídlo:	Varenská 3101/49, 702 00 Ostrava
IČO:	70890021
Datum a podpis vlastníka: (oprávněné osoby, jednatele)	

Identifikační údaje zájmové lokality

- Kraj:

Okres:

Obec:

Katastrální území:

Silnice:

Staničení/lokalizace:

Umístění stavby - pozemky:
- Moravskoslezský

Frýdek Místek

Třinec

K.Ú. Dolní Lištná (okres Frýdek Místek);771091

MK 218c

místní komunikace 218c, před RD č.p. 111


K.Ú. Dolní Lištná (okres Frýdek Místek);771091
p.č.1321 - silnice / ostatní plocha
Statutární město Třinec, Jablunkovská 160, Staré Město, 73961 Třinec
p.č. 1324 - koryto vodního toku přirozené nebo upravené
Povodí Odry, s.p., Varenská 3101/49, Moravská Ostrava, 70200 Ostrava
- Dočasně dotčené pozemky:

Souřadnicový systém:

Výškový systém:
- K.Ú. Dolní Lištná (okres Frýdek Místek);771091
p.č.1321 - silnice / ostatní plocha
Statutární město Třinec, Jablunkovská 160, Staré Město, 73961 Třinec
p.č. 1324 - koryto vodního toku přirozené nebo upravené
Povodí Odry, s.p., Varenská 3101/49, Moravská Ostrava, 70200 Ostrava

JTSK

Bpv

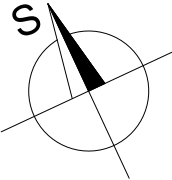

POZNÁMKA :

INŽENÝRSKÉ SÍTĚ JSOU V SITUACI ZAKRESLENY POUZE ORIENTAČNĚ , DLE ZAMĚŘENÍ VIDITELNÝCH ZNAKŮ V TERÉNU A PŘEDANÝCH PODKLADŮ SPRÁVCŮ SÍTÍ. PŘED ZAHÁJENÍM ZEMNÍCH PRACÍ MUŠÍ BÝT PROVEDENO JEJICH PŘESNÉ VYTÝČENÍ
PRO REALIZACI JE POŽADOVÁNO PROVEDENÍ KOPANÝCH SOND, VYTÝČENÍ IS A PROSTOROVÉHO VEDENÍ KOTEVNÍCH PRVKŮ :
- V PŘEDSTIHU ZEMNÍCH A VRTNÝCH PRACÍ BUDE PROVEDENO ŘÁDNÉ VYTÝČENÍ VŠECH IS A PROSTOROVÉ VEDENÍ KOTEVNÍCH PRVKŮ
ZAJIŠTĚNO BUDE PROVEDENÍ KOPANÝCH SOND K OVĚŘENÍ POLOHY IS A PROJEDNÁNÍ SE ZÁSTUPCI PROVOZOVATELŮ IS

VÝŠKOVÝ SYSTÉM : BALT p.v.
SOUŘADNICOVÝ SYSTÉM : JTSK

ZMĚNA VÝKRESU :					ČÍSLO PARÉ
Č. ZMĚNY	PŘEDMĚT ZMĚNY	ZMĚNU PROVEDL	PODPIS	DATUM ZMĚNY	

VYPRACOVAL:	VEDOUCÍ PROJEKTANT:	ZODPOVĚDNÝ PROJEKTANT:	GePS-Geotechnik,s.r.o. Starobělská 3214/85 700 30 Ostrava-Zábřeh sipek73@seznam.cz, tel.724888141, dat. schr.: ejexb5d IČ: 06704778, DIČ: CZ06704778	
Ing. Lukáš Ďuriš	Ing. Pavel ŠÍPEK <i>Přípek</i>	Ing. Pavel ŠÍPEK		
INVESTOR: město Třinec			DATUM	09/2025
NÁZEV AKCE: Zajištění břehových svahů Lištnice - MK 218c – úsek č.5 SO 900 - Stabilizační opatření SO 901 - Stabilizační konstrukce			FORMÁT	4xA4
			MĚŘÍTKO	1:200
			ZAKÁZKA	Ge-05-2025
NÁZEV VÝKRESU Katastrální situační výkres / Situace záborů / Souhlas			STUPEŇ	Č.PŘÍLOHY
			DUR+DSP	C.4.1

