
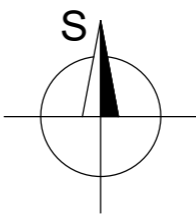


SITUACE STAVBY V KM

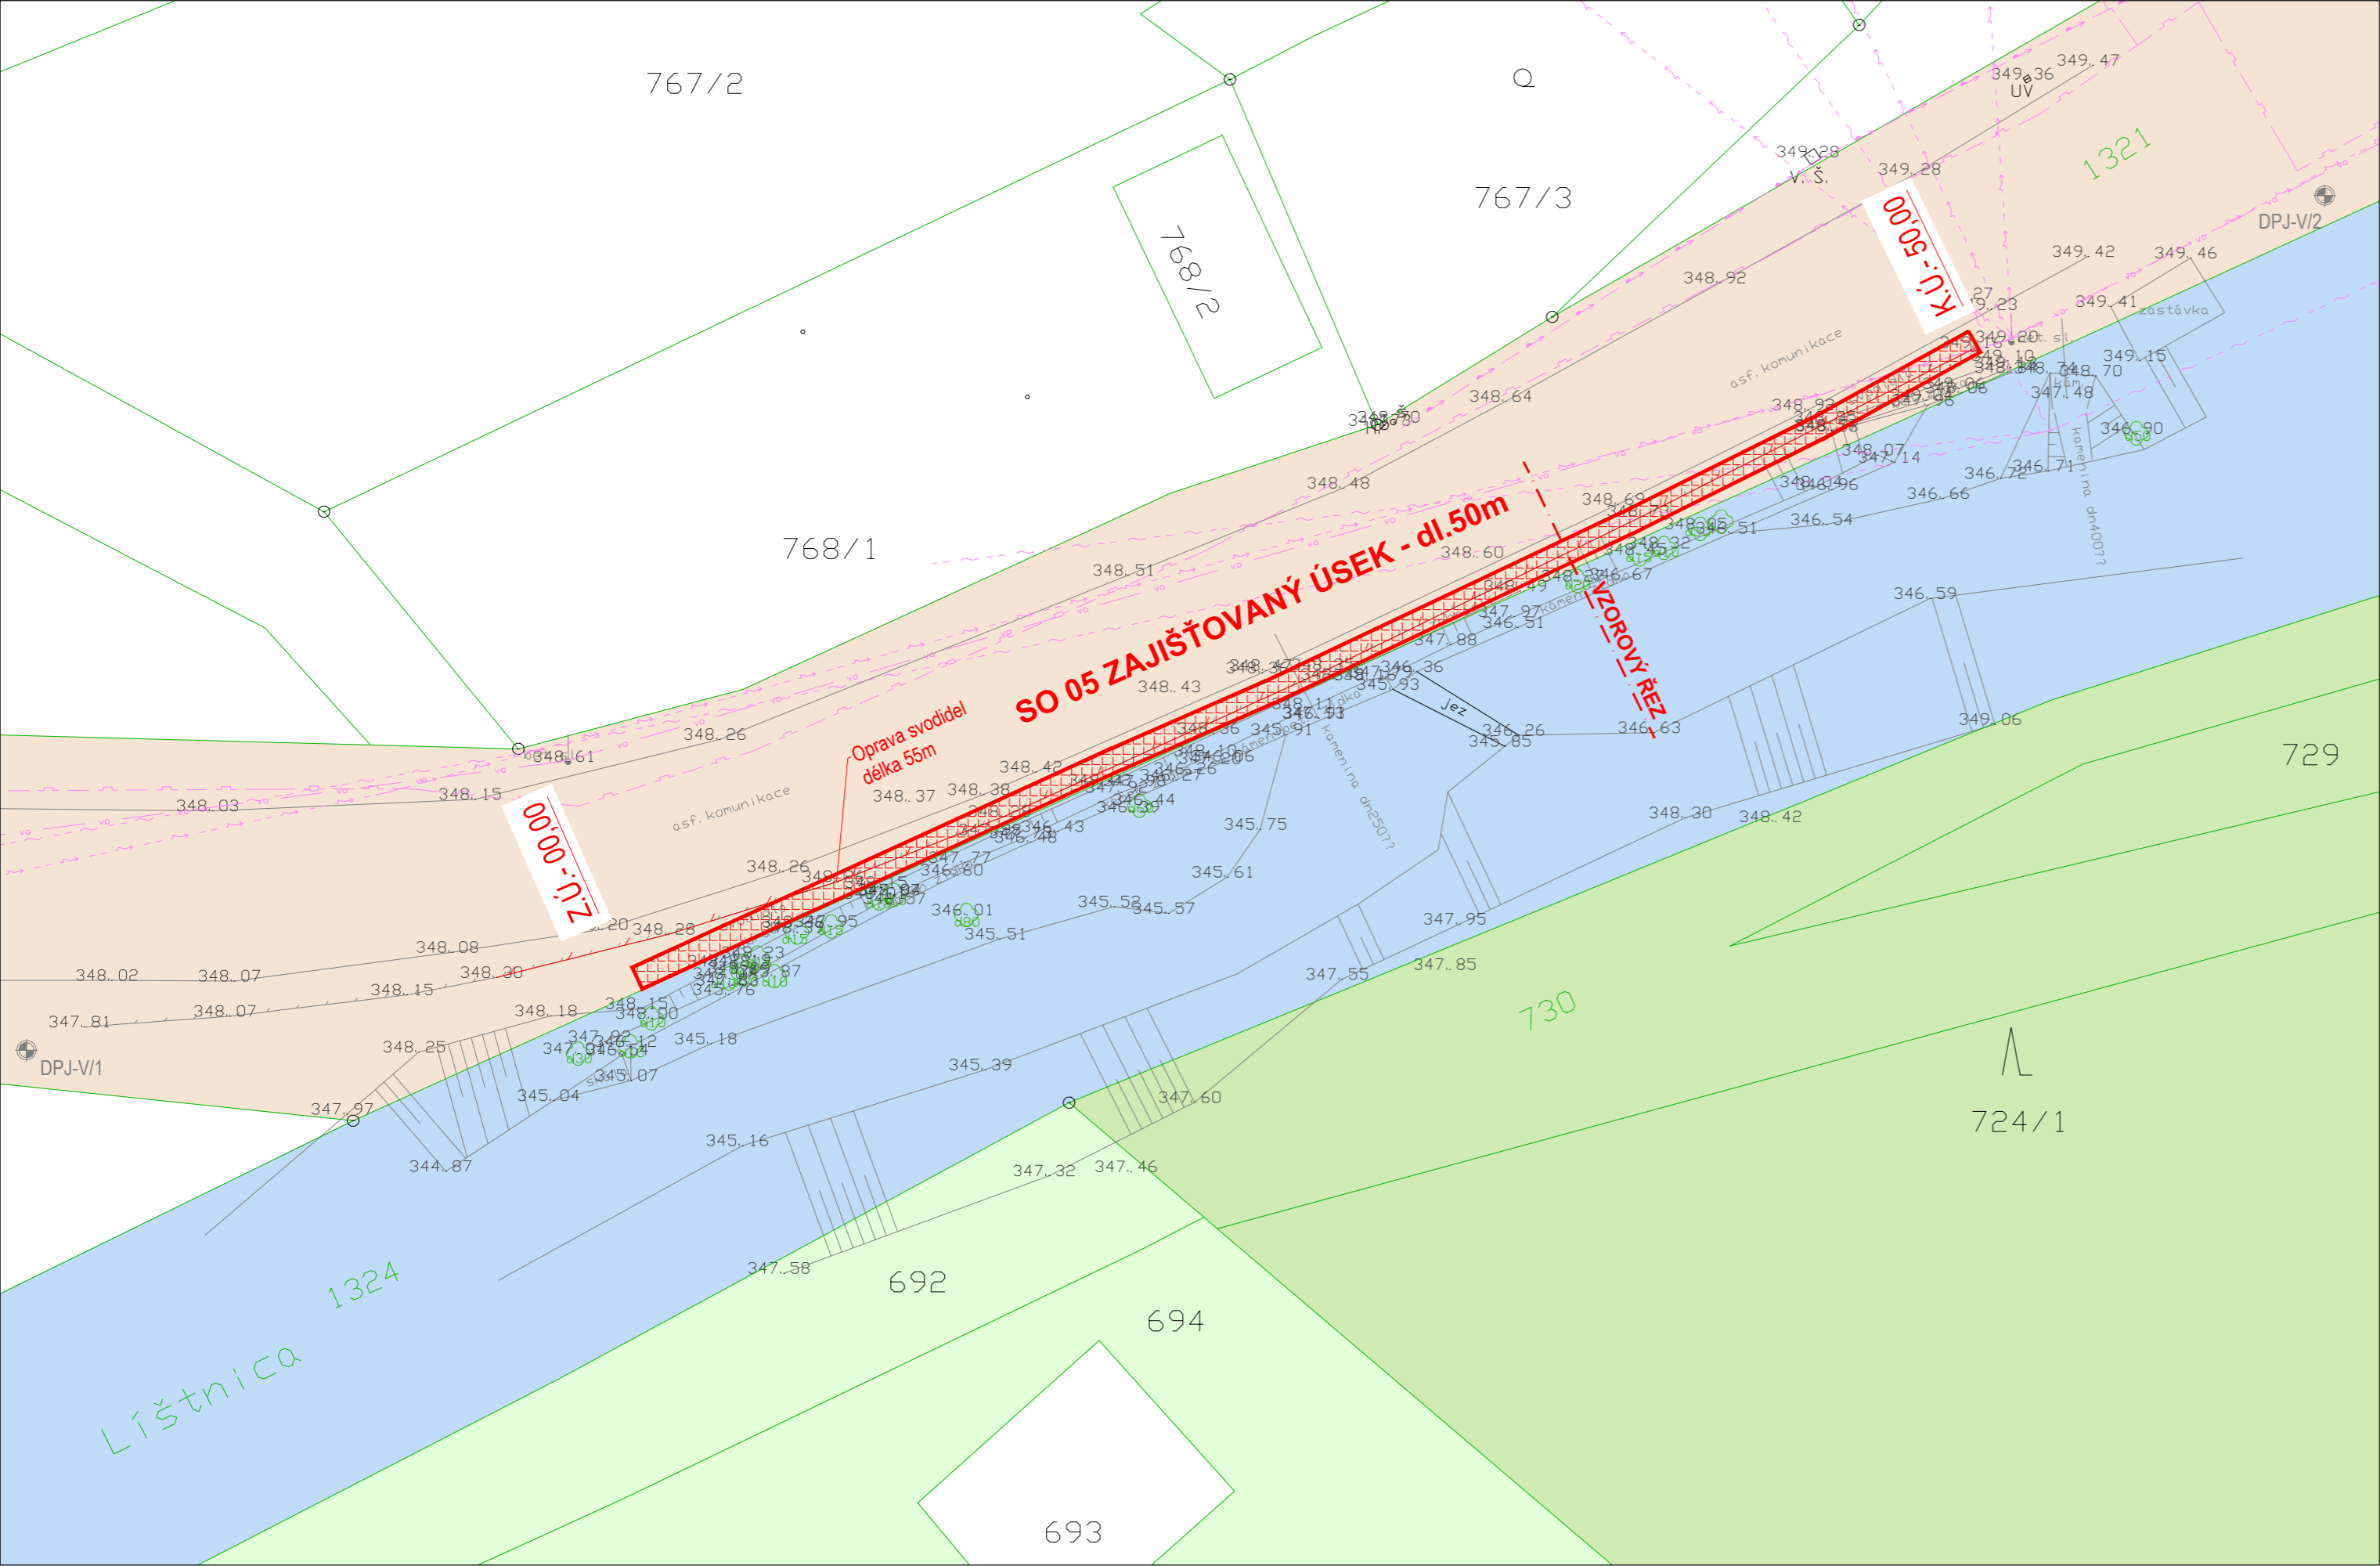

Legenda - pozemky KN

- K.Ú. Dolní Lištná (okres Frýdek Mistek);771091
p.č. 724/1 - lesní pozemek
p.č. 729 - lesní pozemek
p.č. 730 - jiná plocha / ostatní plocha
Waclawik Vladislav, Dolní Lištná 59, 73961 Třinec
- K.Ú. Dolní Lištná (okres Frýdek Mistek);771091
p.č. 1321 - silnice / ostatní plocha
Statutární město Třinec, Jablunkovská 160, Staré Město, 73961 Třinec
- K.Ú. Dolní Lištná (okres Frýdek Mistek);771091
p.č. 692 - ostatní komunikace / ostatní plocha
p.č. 694 - lesní pozemek
Buchwaldek Lech Ing., Kojkovice 71, 73961 Třinec
- K.Ú. Dolní Lištná (okres Frýdek Mistek);771091
p.č. 1324 - koryto vodního toku přirozené nebo upravené
Povodí Odry, státní podnik, Varenská 3101/49, Moravská Ostrava, 70200 Ostrava

Legenda - Vedení IS (stávající)

- ČEZ Distribuce, a.s. - nadzemní vedení NN do 1kV
- GasNet,s.r.o. - podzemní vedení plynu
- SmVaK,a.s. - vodovod
- CETIN, a.s. - vedení kabelů
- Eltodo Veřejné osvětlení (VO)

Legenda čar:

Hranice parcel KN

Legenda - stavební úpravy

- SO 05 - stabilizační konstrukce - dl.50,0m
- oprava silničních svodidel dl. 55 m
- stabilizační konstrukce dl. 50 m

Technická studie

„Zajištění břehových svahů Lištnice – MK 218c a MK 215c, lokalita Třinec, Dolní a Horní Lištná“
SO 05 - Úsek 5 - MK 218c – opěrná zeď
SITUACE STAVBY V KM