



Rozvaděč RP2

3+N+PE AC 400/230 50Hz, TN-S

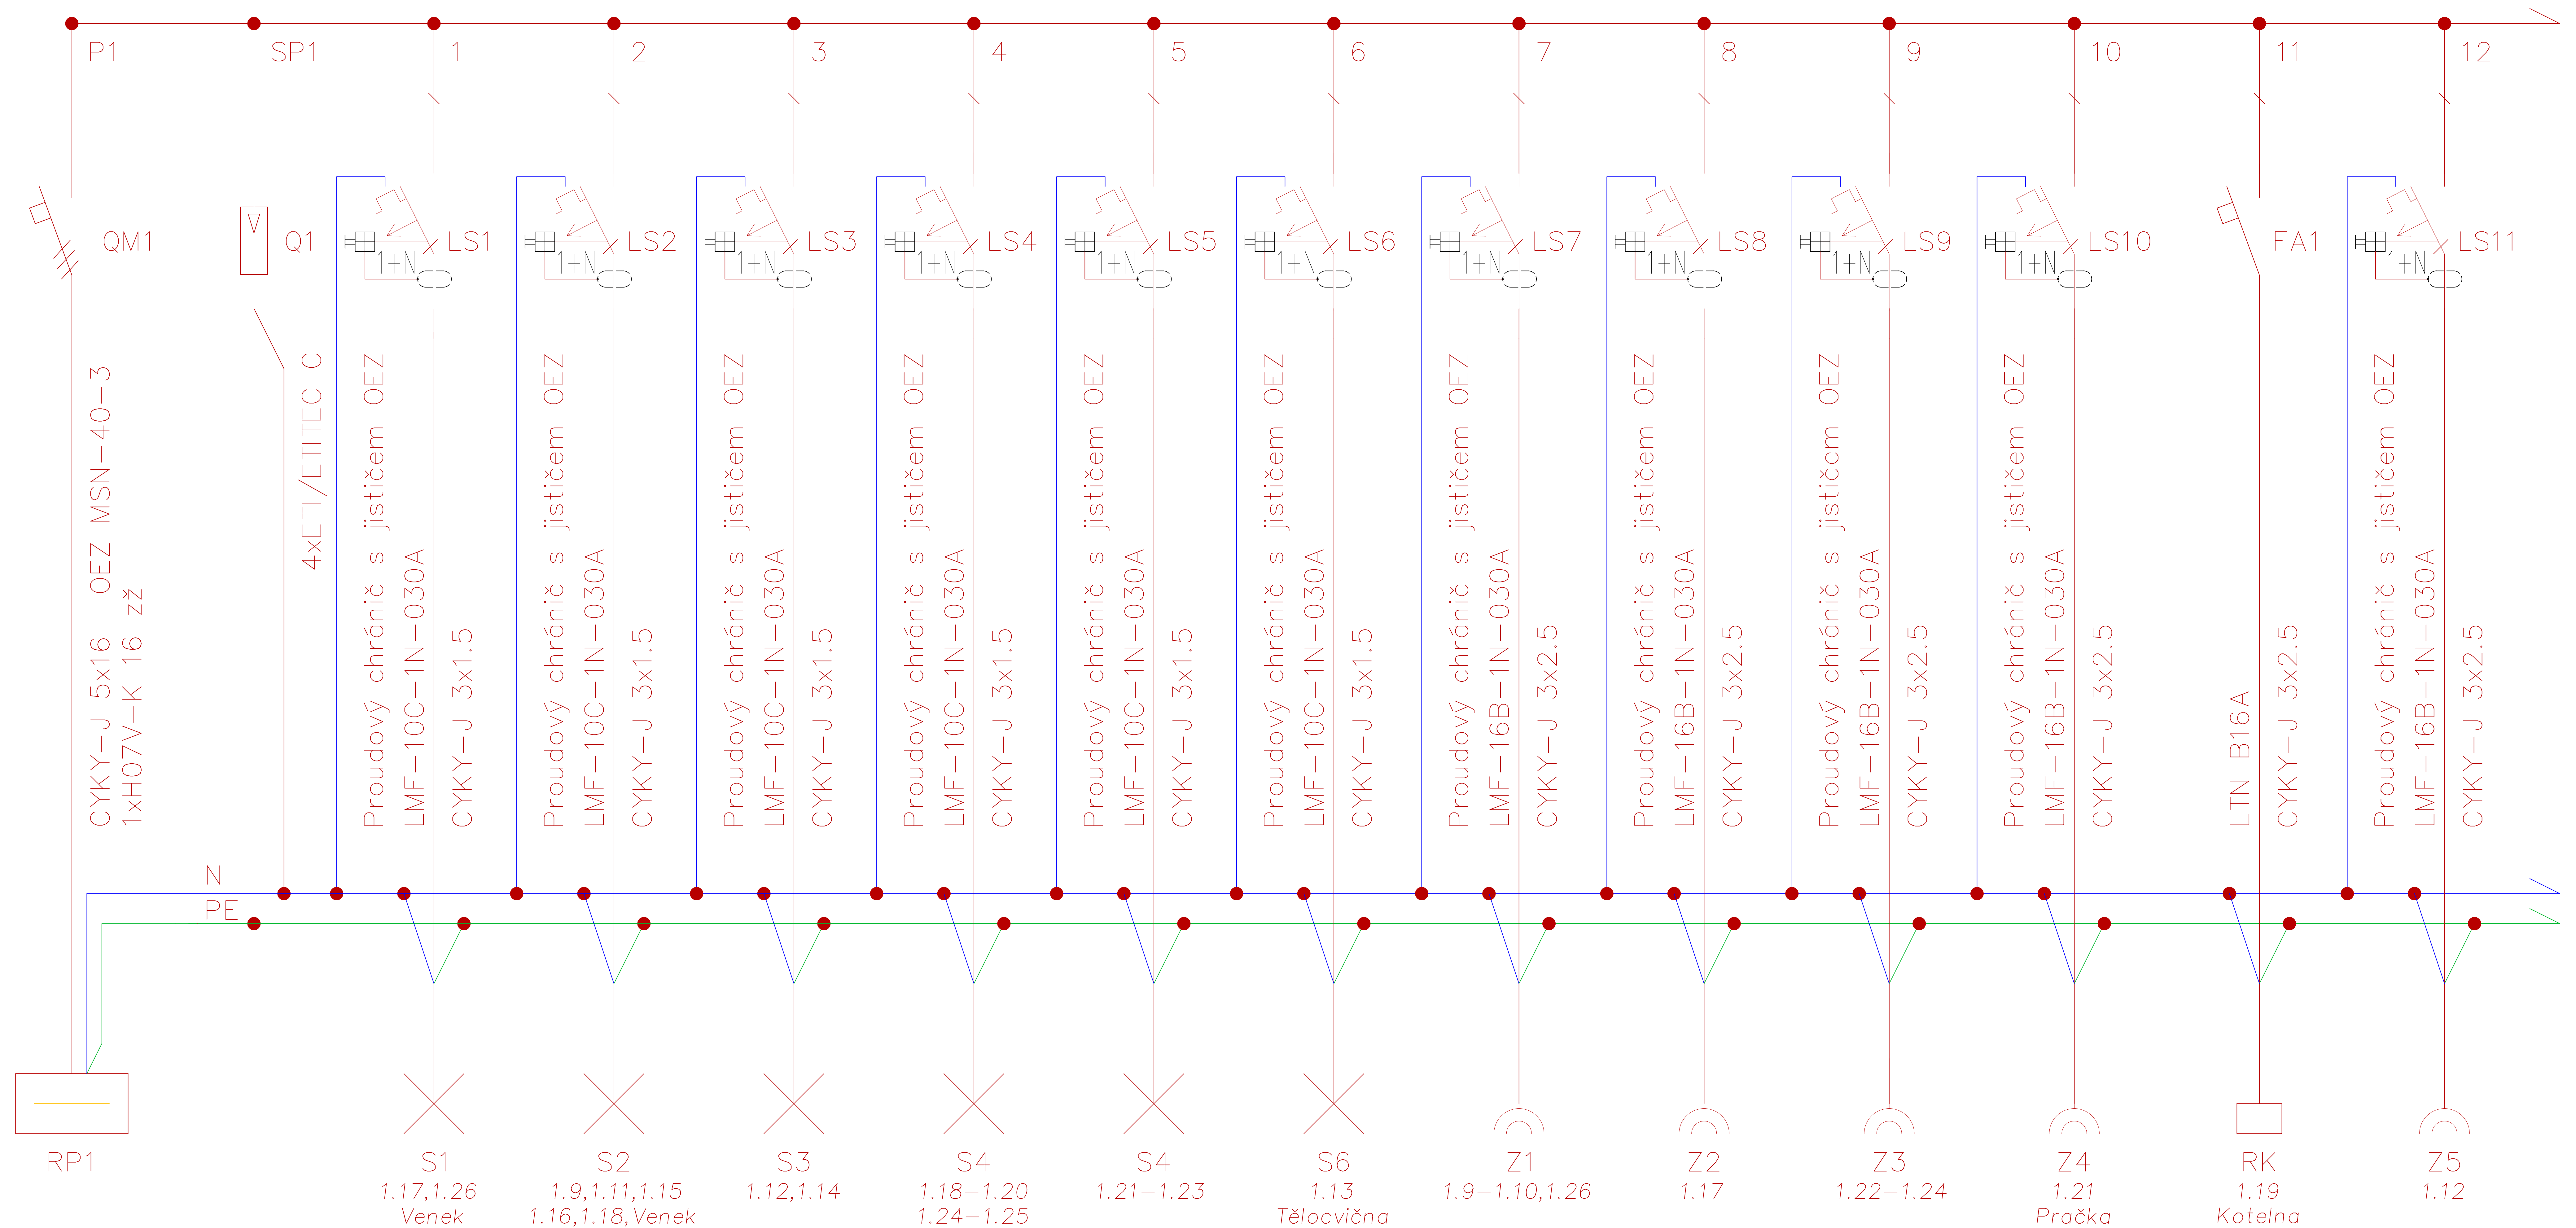

STAVEBNÍ OBJEKT:	SO-01	Elektro
------------------	-------	---------

HLAVNÍ PROJEKTANT		David Urbančík	
VYPRACOVAL		David Urbančík	
ZÁKAZNÍK		ZŠ a MŠ, Třinec, Míru 247, p.o.	
.		Míru 247, Třinec, PSČ 739 61	
STAVBA	Generální oprava elektroinstalace ZŠ a MŠ Osůvky č.p.48 Třinec		
DILČÍ ČÁST	E-Zařízení silnoproudé elektrotechniky		DATUM 10.9./2024 STUPEŇ DSP ZAK. ČÍSLO A-83-2024-DU
VÝKRES	SCHÉMA ROZVADĚČE RP2		MĚŘITKO není E-109.1

Ochrana před úrazem elektrickým proudem dle ČSN 33 2000-4-41 ed.3. automatických odpojení od zdroje jehož:

- Základní ochrana je zajištěná základní izolací živých částí nebo přepážkami nebo kryty
- Ochrana při poruše je zajištěna ochranným pospojováním a automatickým odpojením od zdroje v případě poruchy v souladu s čl.411.3-6
- Ochrana doplňkovým pospojováním a proudovým chráničem s vybavovacím proudem 30mA.