


Rozvaděč RP4

3+N+PE AC 400/230 50Hz, TN-S

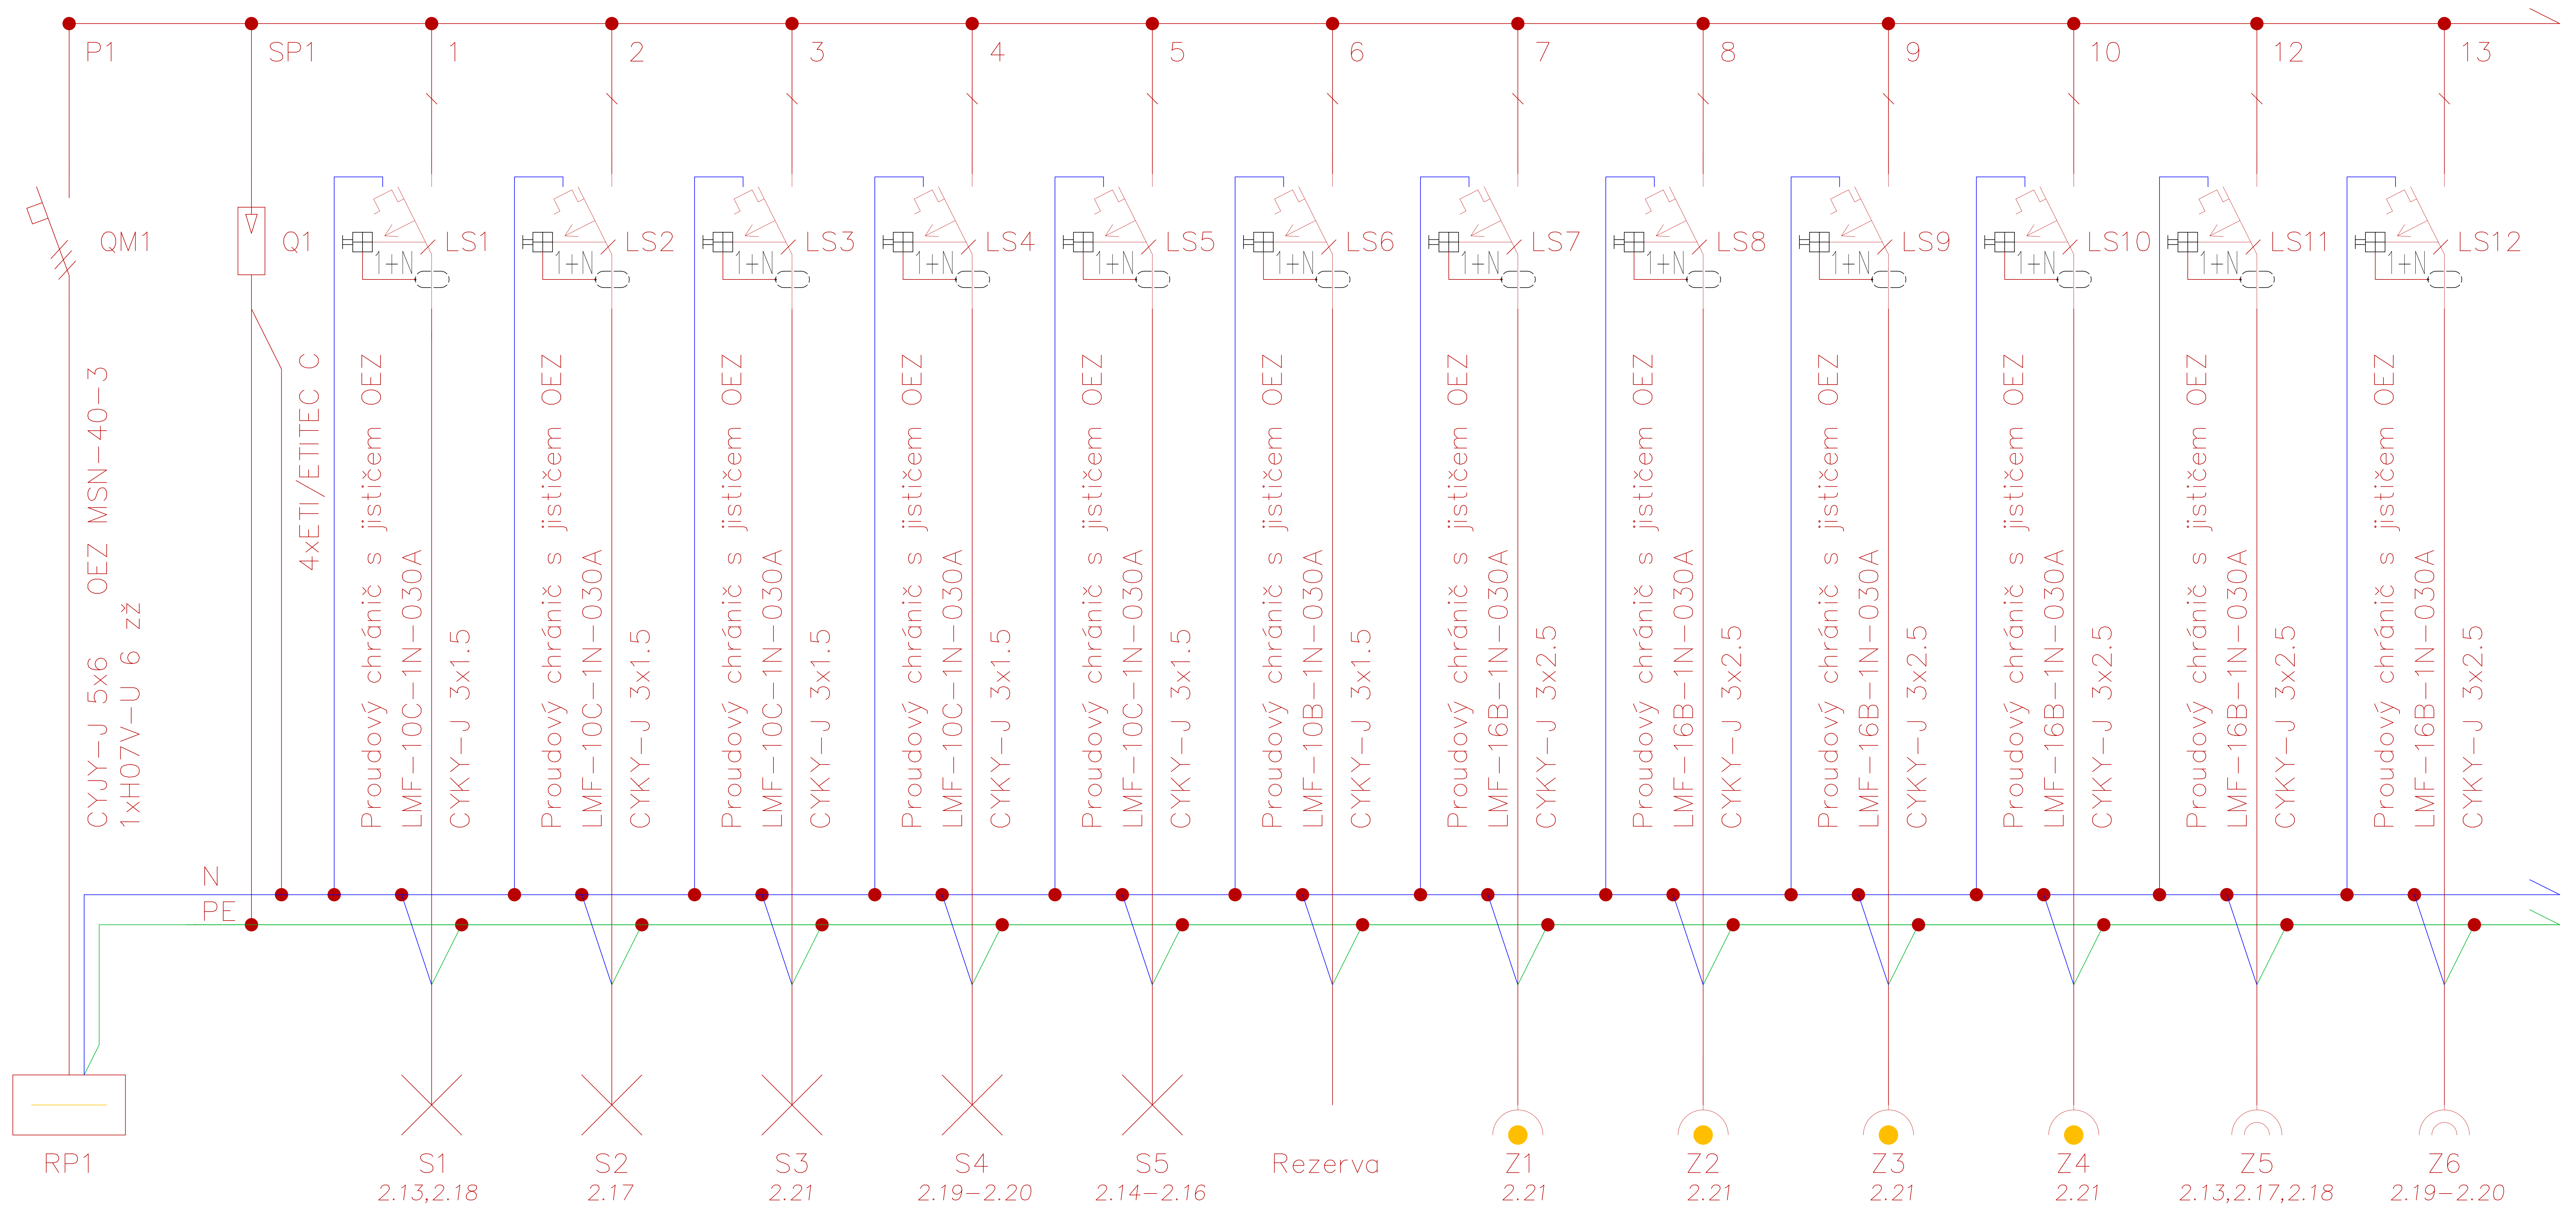

STAVEBNÍ OBJEKT:	SO-01	Elektro
------------------	-------	---------

HLAVNÍ PROJEKTANT		David Urbančtík			
VYPRACOVAL		David Urbančtík			
ZÁKAZNÍK		ZŠ a MŠ, Třinec, Míru 247, p.o.			
.		Míru 247, Třinec, PSČ 739 61			
STAVBA		Generální oprava elektroinstalace ZŠ a MŠ Osůvky č.p.48 Třinec			
DÍLČÍ ČÁST		E-Zařízení silnoproudé elektrotechniky		DATUM	10.9/2024
VÝKRES		SCHÉMA ROZVADĚČE RP4		STUPEŇ	DSP
				ZAK. ČÍSLO	A-83-2024-DU
				MĚŘITKO	E-111.1
				není	

Ochrana před úrazem elektrickým proudem dle ČSN 33 2000-4-41 ed.3. automatických odpojení od zdroje jehož:

- *Základní ochrana je zajištěná základní izolací živých částí nebo přepážkami nebo kryty*
- *Ochrana při poruše je zajištěna ochranným pospojováním a automatickým odpojením od zdroje v případě poruchy v souladu s čl.411.3-6*
- *Ochrana doplňkovým pospojováním a proudovým chráničem s vybavovacím proudem 30mA.*