


Stavební situace - Vytyčovací výkres - 1:200

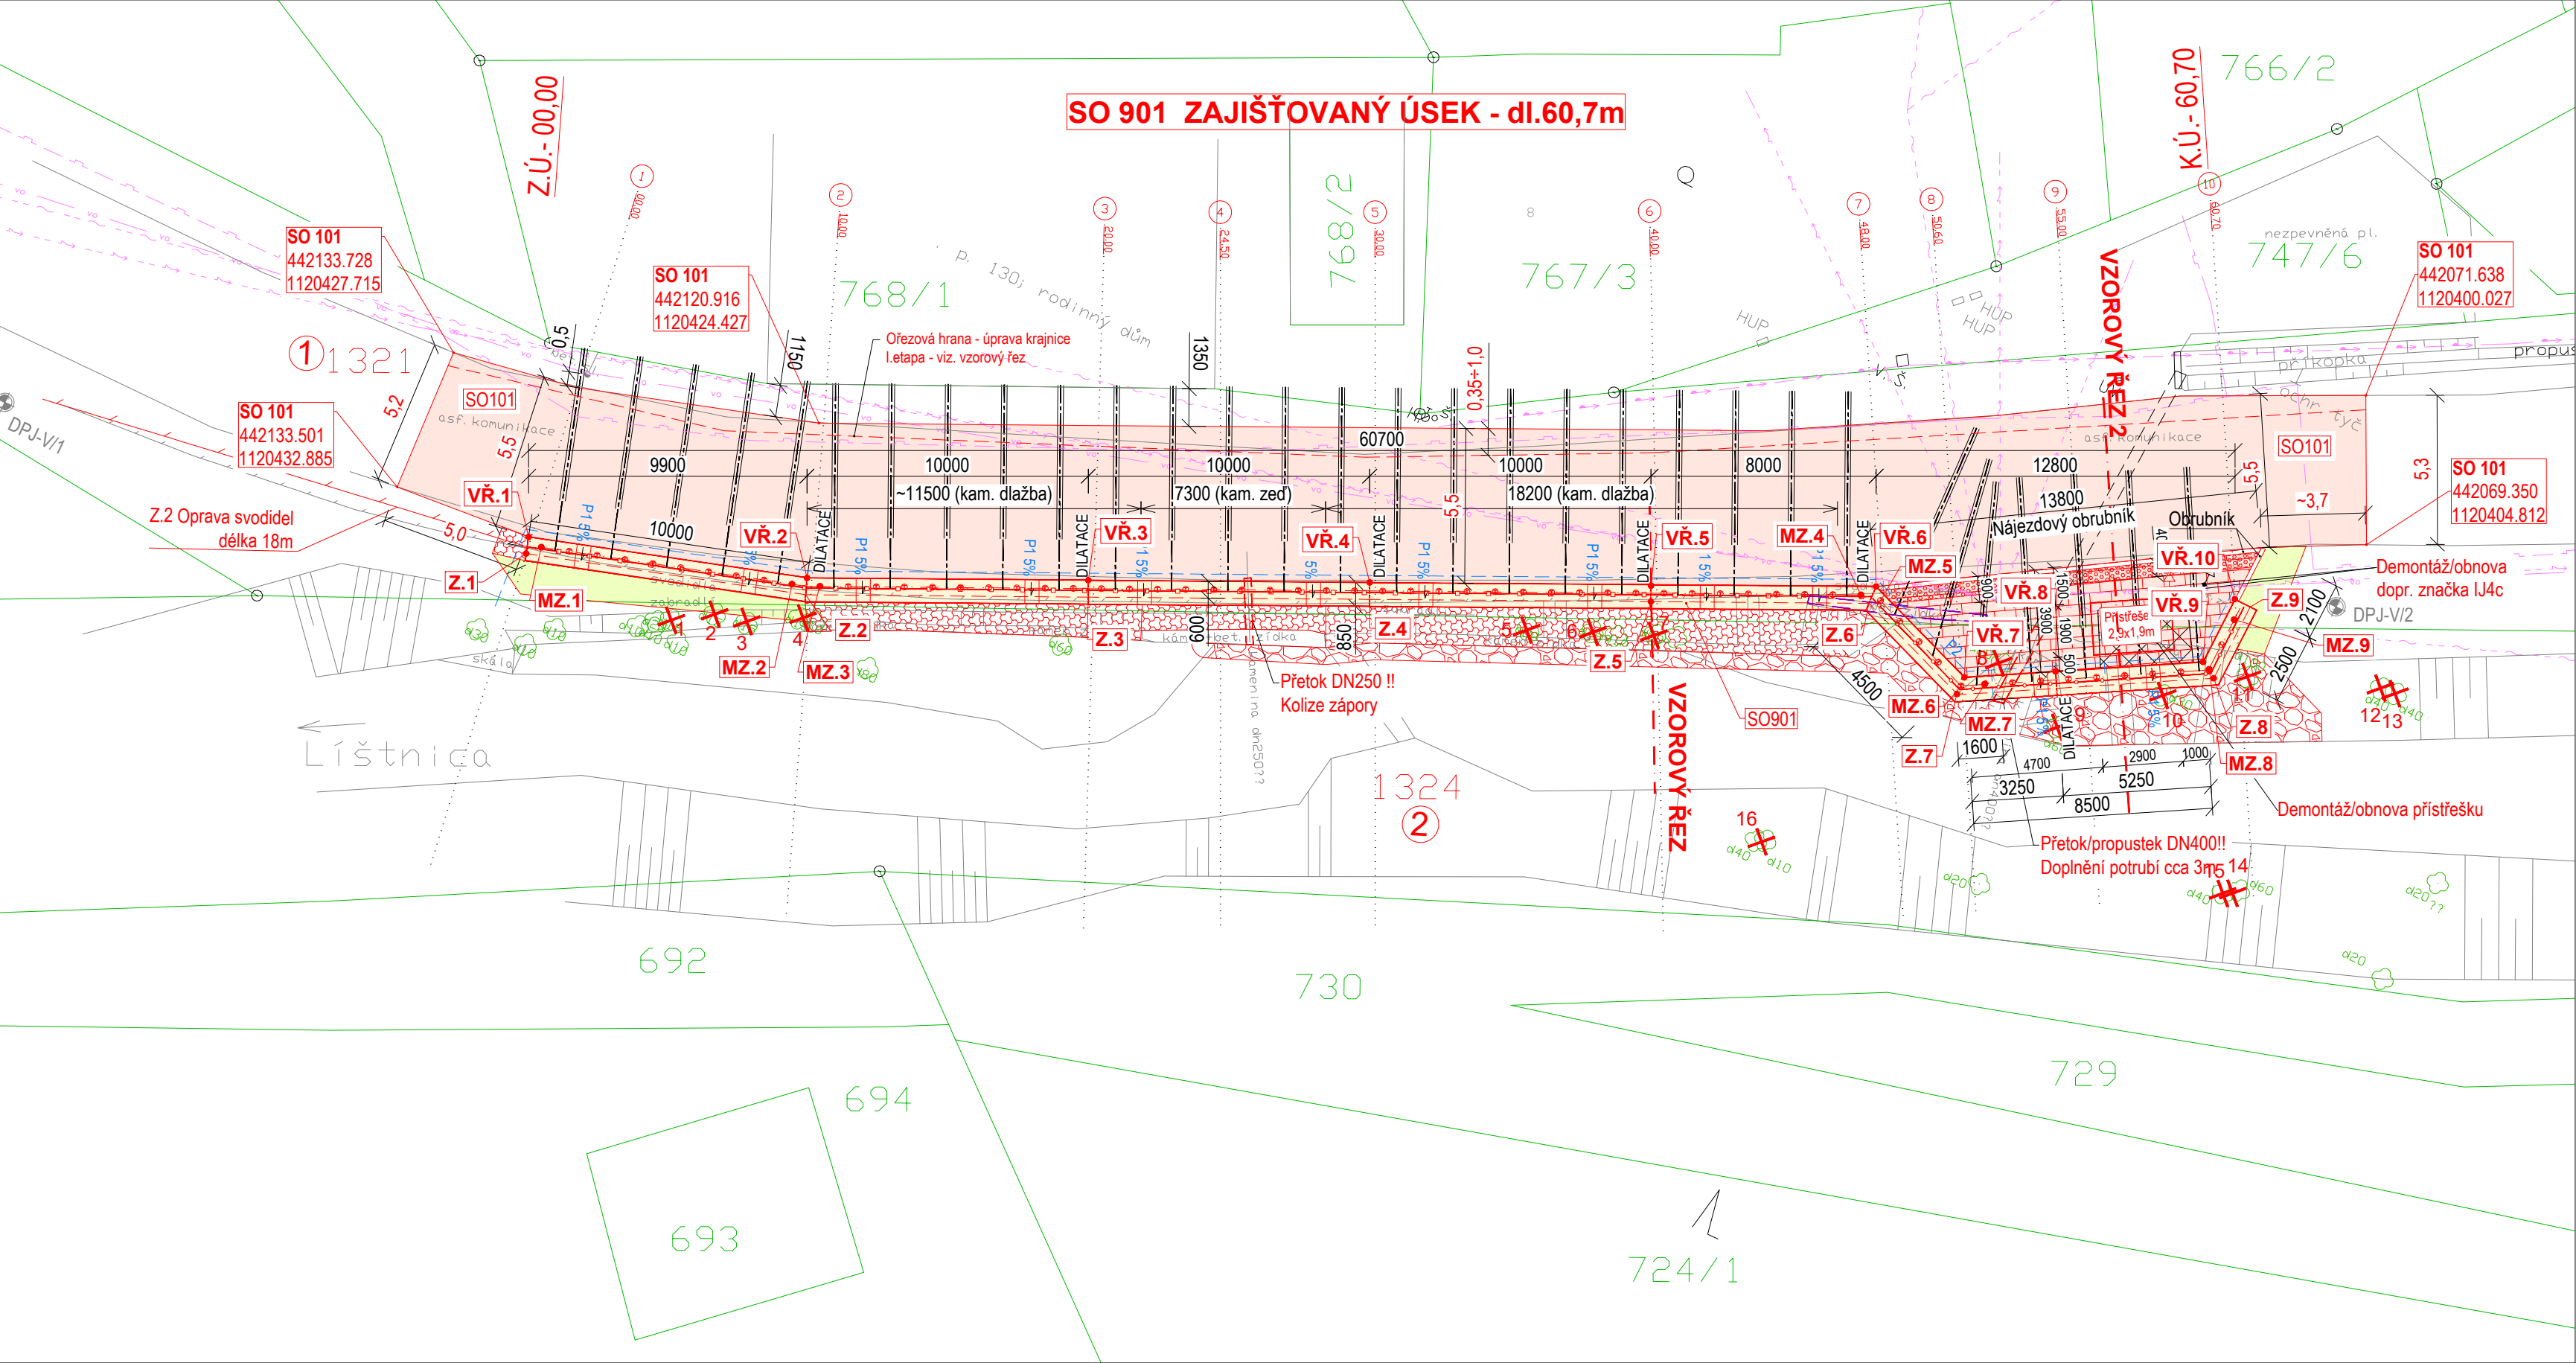


Legenda - Vedení IS (stávající)

- ČEZ Distribuce, a.s. - nadzemní vedení NN do 1kV
- GasNet,s.r.o. - podzemní vedení plynu
- SmVaK,a.s. - vodovod
- CETIN, a.s. - vedení kabelů
- Eltodo Veřejné osvětlení (VO)

Legenda čar:

- Hranice parcel KN
- Hranice parcel KN (slučka)
- Číslo parcely KN
- Číslo parcely KN - dotčený pozemek
- Číslo položky záboru

Schéma vytyčovacích bodů

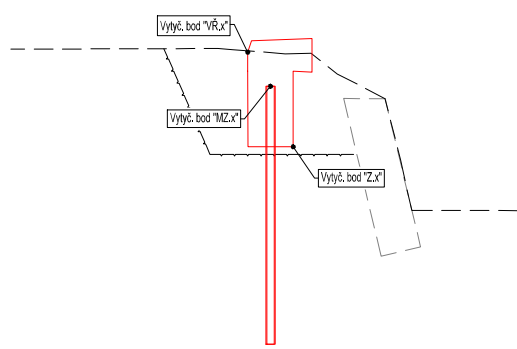

VYTYČENÍ - SO 901 - Stabilizační konstrukce (řimsa)

Seznam souřadnic vytyčovacích bodů			
číslo bodu	souřadnice Y	souřadnice X	souřadnice Z
VŘ.1	442128.517	1120432.491	348,15
VŘ.2	442118.950	1120429.578	348,29
VŘ.3	442109.846	1120425.440	348,41
VŘ.4	442100.801	1120421.175	348,49
VŘ.5	442091.713	1120417.002	348,72
VŘ.6	442084.469	1120413.608	349,05
VŘ.7	442080.255	1120415.182	349,14
VŘ.8	442077.411	1120413.610	349,21
VŘ.9	442072.816	1120411.063	349,35
VŘ.10	442072.733	1120408.565	349,70

VYTYČENÍ - SO 901 - Stabilizační konstrukce (S,H, DŘÍK)

Seznam souřadnic vytyčovacích bodů			
číslo bodu	souřadnice Y	souřadnice X	souřadnice Z
Z.1	442128.342	1120433.065	346,90
Z.2	442118.739	1120430.138	347,04
Z.3	442109.623	1120425.923	347,16
Z.4	442100.546	1120421.718	347,24
Z.5	442091.475	1120417.516	347,47
Z.6	442084.444	1120414.258	467,80
Z.7	442080.241	1120415.831	346,89
Z.8	442072.226	1120411.423	347,08
Z.9	442072.141	1120408.583	347,45

Legenda - stavební úpravy

- SO 101 - Úpravy vozovky
  - Obnova konstrukce, asf. kryt - 385 m<sup>2</sup>
  - Zámková dlažba vč. varovného pásu - 39 m<sup>2</sup>
  - Prac. spáry ošetřit asf. zálivkou
- SO 901- stabilizační konstrukce - dl. 63,5m
  - ž.b. práh , mikrožápy HEB á 1,0m + kotvy
  - bet. římsa š. 0,85 m
- SO 901- úprava nábehů, lic zdi a ukončení OZ
  - kamenná dlažba (LK 25+30 kg/ks)
- SO 901- stabilizační konstrukce
  - protierozní sanace paty zdi
  - přechodový klín (zavázání do svahu)
  - kamenný zához 200+250 kg/kus
- SO 901- modelace terénu / zpětný zásyp / zatravnění
  - zatravnění / úprava terénu
- X.1 BETON. KCE - (Bourací práce - stávající OZ 5,7x0,35x1,7m)
- Z.1 - zábradelní svodilo se svislou výplní
  - NOVÉ - MONTÁŽ - celk. dl. 46,85 m
- Z.2 - silniční svodidlo
  - DEMONTÁŽ 68,0m / ZPĚTNÁ montáž celkem dl. 18,0 m
  - demontáž, úprava sloupků, montáž nového svodidla
- Z.3 - mostní zábradlí (nové)
  - NOVÉ - MONTÁŽ - celk. dl.15,4m

POZNÁMKA :

INŽENÝRSKÉ SÍTĚ JSOU V SITUACI ZAKRESLENY POUZE ORIENTAČNĚ , DLE ZAMĚŘENÍ VIDITELNÝCH ZNAKŮ V TERÉNU A PŘEDANÝCH PODKLADŮ SPRÁVCŮ SÍTÍ. PŘED ZAHÁJENÍM ZEMNÍCH PRACÍ MUSÍ BÝT PROVEDENO JEJICH PŘESNÉ VYTYČENÍ PRO REALIZACI JE POŽADOVÁNO PROVEDENÍ KOPANÝCH SOND, VYTYČENÍ IS A PROSTOROVÉHO VEDENÍ KOTEVNÍCH PRVKŮ : - V PŘEDSTIHU ZEMNÍCH A VRTNÝCH PRACÍ BUDE PROVEDENO ŘÁDNÉ VYTYČENÍ VŠECH IS A PROSTOROVÉ VEDENÍ KOTEVNÍCH PRVKŮ ZAJIŠTĚNO BUDE PROVEDENÍ KOPANÝCH SOND K OVĚŘENÍ POLOHY IS A PROJEDNÁNÍ SE ZÁSTUPCI PROVOZOVATELŮ IS

VÝŠKOVÝ SYSTÉM : BALT p.v.  
SOUŘADNICOVÝ SYSTÉM : JTSK

ZMĚNA VÝKRESU :

Č. ZMĚNY	PŘEDMĚT ZMĚNY	ZMĚNU PROVEDL	PODPIS	DATUM ZMĚNY	ČÍSLO PARÉ

VYPRACOVAL:	VEDOUCÍ PROJEKTANT:	ZODPOVĚDNÝ PROJEKTANT:	GePS-Geotechnik,s.r.o. Starobělská 3214/85 700 30 Ostrava-Zábřeh sipek73@seznam.cz, tel.724888141, dat. schr.: ejexb5d iČ: 06704778, DIČ: CZ06704778	
Ing. Lukáš Ďuriš	Ing. Pavel ŠÍPEK	Ing. Pavel ŠÍPEK		
INVESTOR: město Třinec			DATUM	12/2025
NÁZEV AKCE: Zajištění břehových svahů Líštnice - MK 218c – úsek č.5 <b>SO 900 - Stabilizační opatření</b> <b>SO 901 - Stabilizační konstrukce</b>			FORMÁT	4xA4
			MĚŘÍTKO	1:200
NÁZEV VÝKRESU Stavební situace - Vytyčovací výkres			ZAKÁZKA	Ge-05-2025
			STUPEŇ	Č.PŘÍLOHY
			PDPS	D.901.7

