


PŮDORYS 1NP

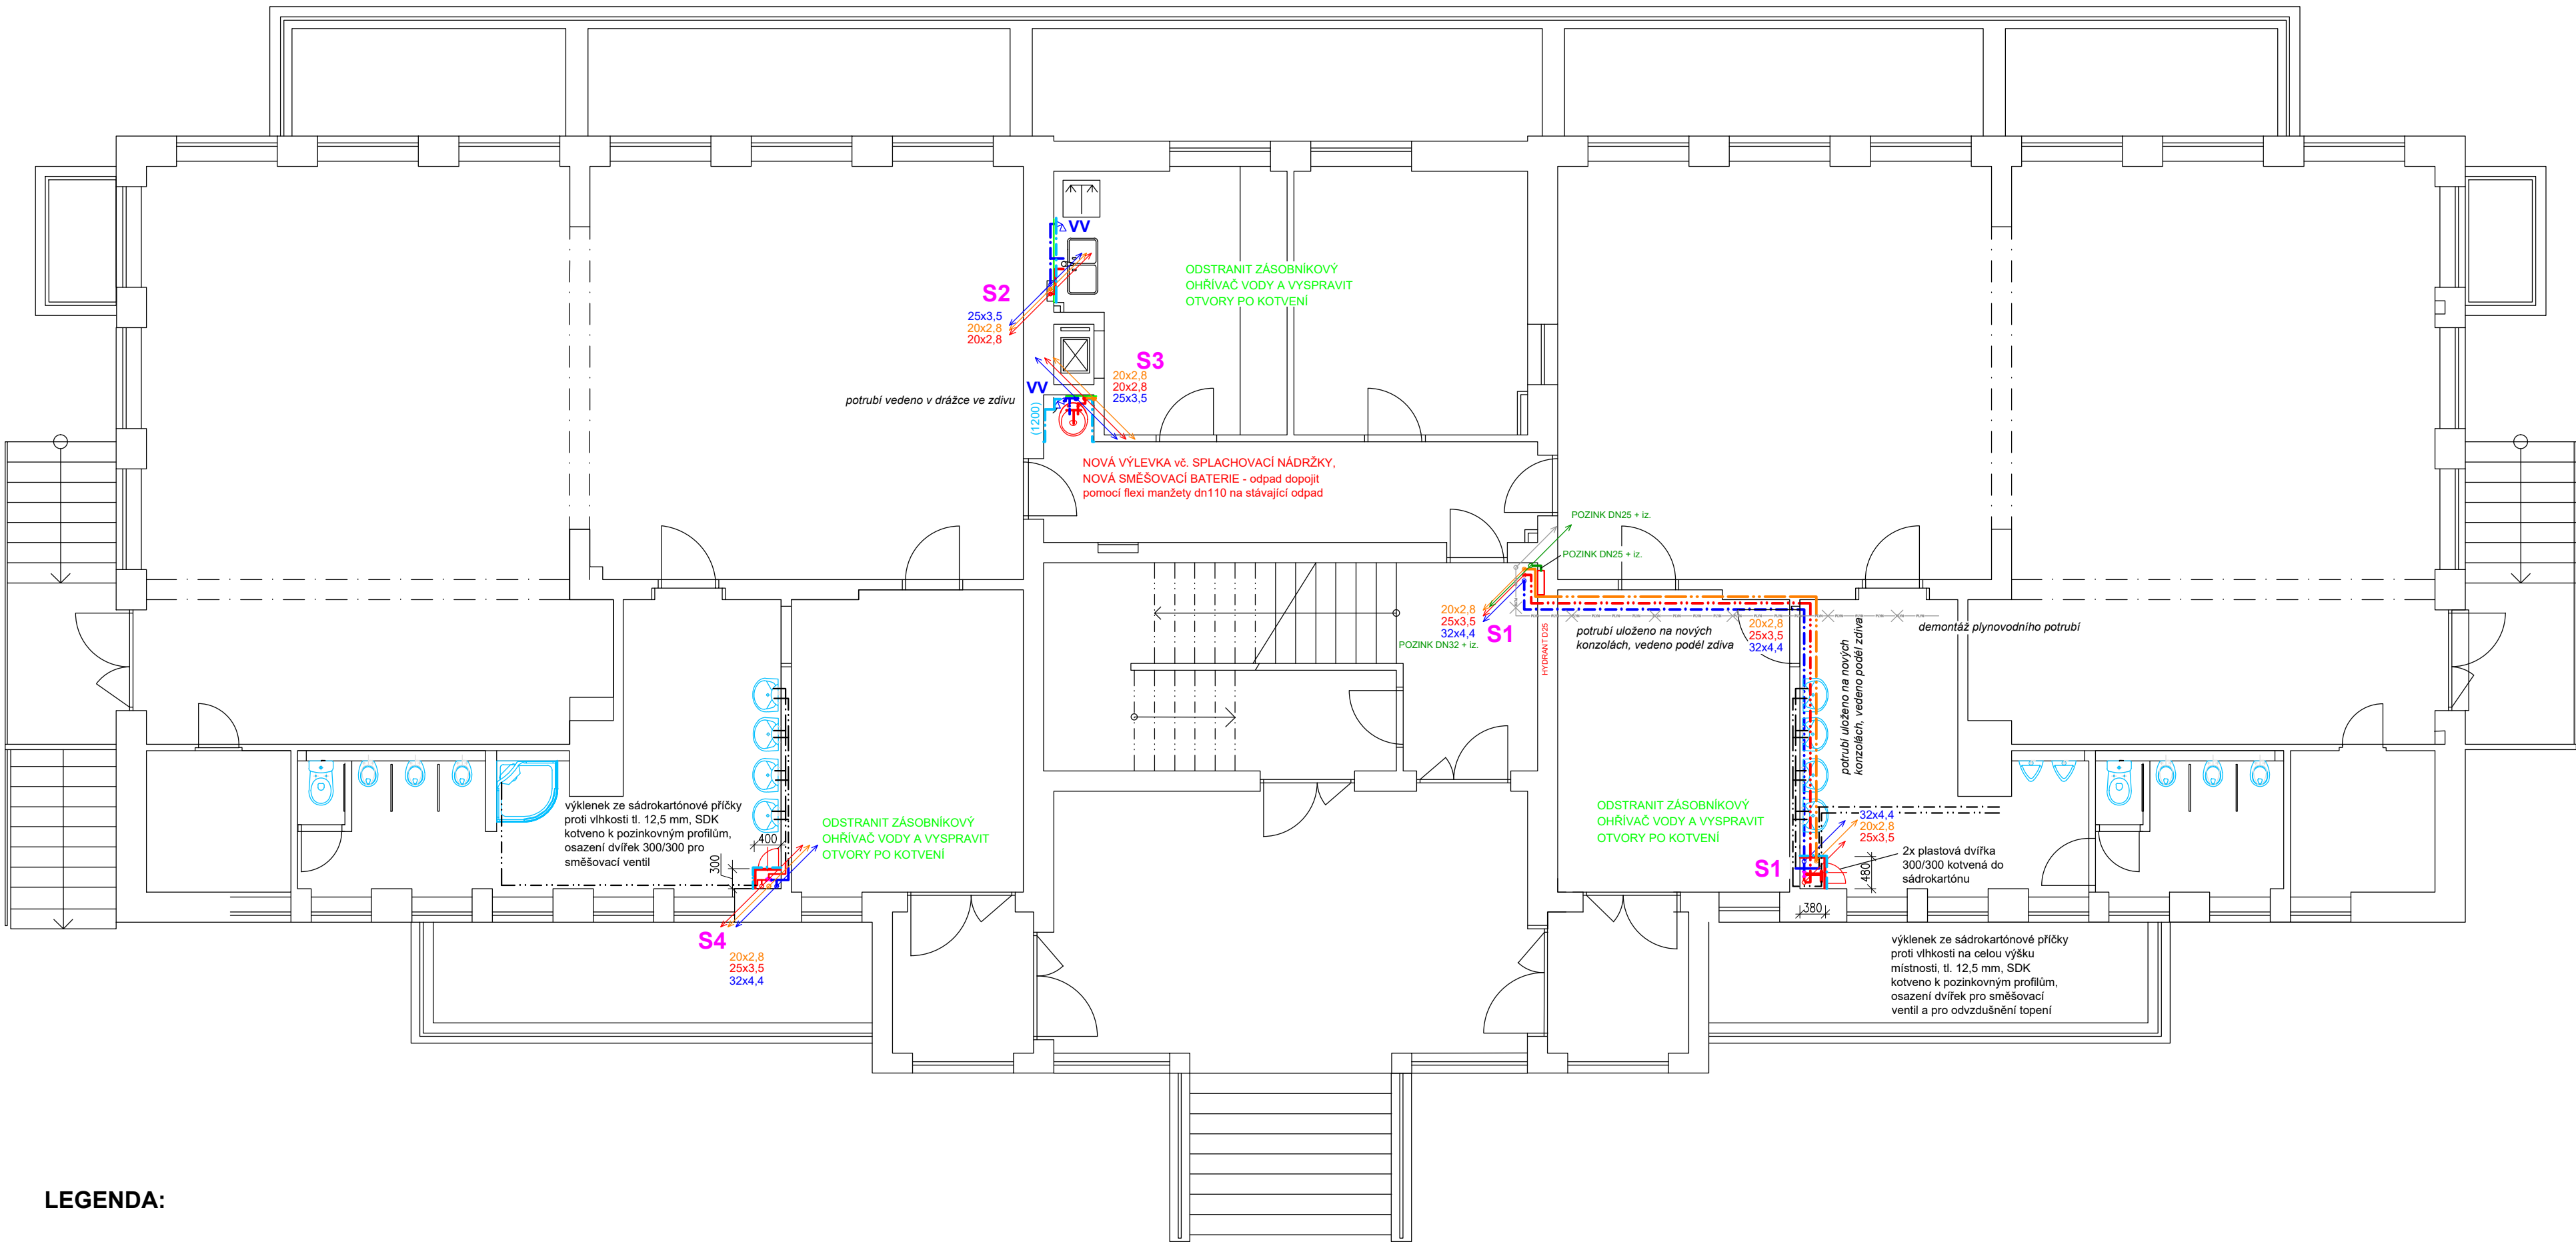


LEGENDA:

- VODOVODNÍ POTRUBÍ STUDENÉ VODY - STÁVAJÍCÍ STAV
--- VODOVODNÍ POTRUBÍ TEPLÉ VODY - STÁVAJÍCÍ STAV
- ⊕ STÁVAJÍCÍ SMĚŠOVACÍ BATERIE
⊕ OSAZENÍ NOVÉ SMĚŠOVACÍ BATERIE
VV NOVÝ ROHOVÝ VÝTOKOVÝ VENTIL PRO PRAČKU, MYČKU, VÝLEVKU
- CÍRKULAČNÍ POTRUBÍ TEPLÉ VODY - PPR TYP 3, PN16 - IZOLACE NÁVLEKOVÁ TL. 25 mm
--- VODOVODNÍ POTRUBÍ STUDENÉ VODY - PPR TYP 3, PN16 - IZOLACE NÁVLEKOVÁ TL. 9 mm
--- VODOVODNÍ POTRUBÍ TEPLÉ VODY - PPR TYP 3, PN16 - IZOLACE NÁVLEKOVÁ TL. 30 mm, potrubí 20x2,8 tl. 25 mm.
--- VODOVODNÍ POTRUBÍ POŽÁRNÍHO VODOVODU POZINKOVANÉ NÁVLEKOVÁ TL. 9 mm
- ODSTRAŇOVANÉ ČÁSTI POTRUBÍ A KONSTRUKCÍ, PO ULOŽENÍ POTRUBÍ OBKLAD, OMÍTKA
- Sx STOUPACÍ POTRUBÍ teplé, studené a cirkulační vody
X TRÍCESTNÝ SMĚŠOVACÍ VENTIL PROTI POPÁLENÍ VÝSTUPNÍ TEPLOTA VODY 40-45°
- NOVÝ OBKLAD VÝKLENKU PRO VÝLEVKU do výšky 1200 mm nebo OBKLAD V KUCHYŇCE - ODSTÍN DLE INVESTORA
HYDRANT D25 STÁVAJÍCÍ HYDRANT D25

POZNÁMKA:

- STÁVAJÍCÍ ZÁSOBNÍKOVÉ OHŘÍVAČE TEPLA V KOUPELNÁCH A PRŮTOKOVÉ OHŘÍVAČE V KUCHYŇKÁCH BUDOU DEMONTOVÁNY A EKOLOGICKY ZLIKVIDOVÁNY
- PROSTUPY POŽÁRNÍMI ÚSEKY, RESP. STROPY, BUDOU VEDENY V DRÁŽCE A TUDÍŽ NEVYŽADUJÍ PROTIPOŽÁRNÍ ÚPRAVY
- Stávající rozvody teplé, studené a cirkulační vody v koupelnách zůstanou ponechány a nebude se jakýmkoliv způsobem zasahovat do jejich tras. Provedou se pouze nezbytná dopojení ve výklencích v patrech
- ODSTRANIT PLYNOVODNÍ POTRUBÍ

PŘIPOJENÍ STOUPACÍCH VĚTVÍ NA STÁVAJÍ ROZVODY V KOUPELNÁCH:

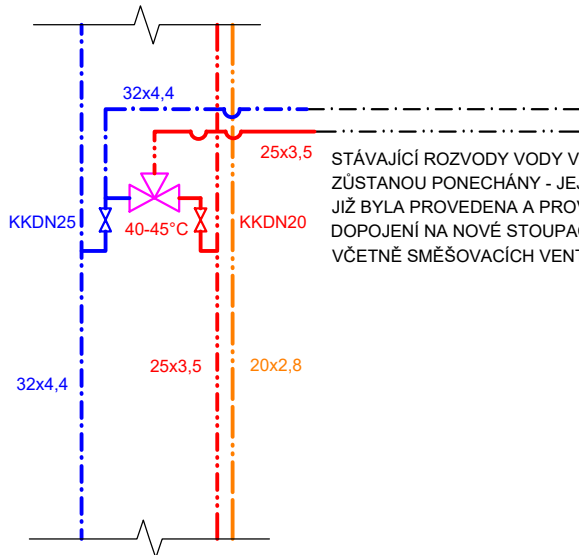

VEŠKERÉ ROZMĚRY A ODOBOČKY K ZAŘIZOVACÍM PŘEDMĚTŮM Z MĚNĚNÉ ČÁSTI POTRUBÍ JE NUTNÉ UPŘESNIT NA STAVBĚ.

0,000 = xxx,xxx m n.m. BpV

HAMROZI s.r.o. sídlo: Polní 411, 739 61 Třinec provozovna: Jablunkovská 50, 737 01 Český Těšín			www.hamrozi.cz hamrozi@iol.cz	 CERTIFICATE NO. 31368	 CERTIFICATE NO. 31368	 CERTIFICATE NO. 31368
ZODPOVĚDNÝ PROJEKTANT:	VYPRACOVAL:		AUTORIZOVANÝ PROJEKTANT:			
ING. DAVID ŠOTKOVSKÝ	ING. DAVID ŠOTKOVSKÝ		ING.ARCH. ALENA VOJTECHOVSKÁ			

MÍSTO STAVBY:	SNP 447, TRINEC, kat.úz. Lyžbice [771104]
INVESTOR:	MĚSTO TRINEC, JABLUNKOVSKÁ 160, TRINEC

NÁZEV PROJEKTU:	ÚPRAVA ROZVODŮ TV A CV V MŠ NA UL. SNP 447	
NÁZEV VÝKRESU:	PŮDORYS 1NP	

ČÍSLO PARÉ:		ZMĚNA:	
RAZÍTKO AUTORIZOVANÉ OSOBY		ARCHIV. Č.:	192015
POČET A4:		4 x A4	
STUPEŇ:		DPS	
DATUM:		12/2015	
MĚŘITKO:	OBJEKT:	ČÍSLO VÝKRESU:	
1:75	S001	D.1.4.03	